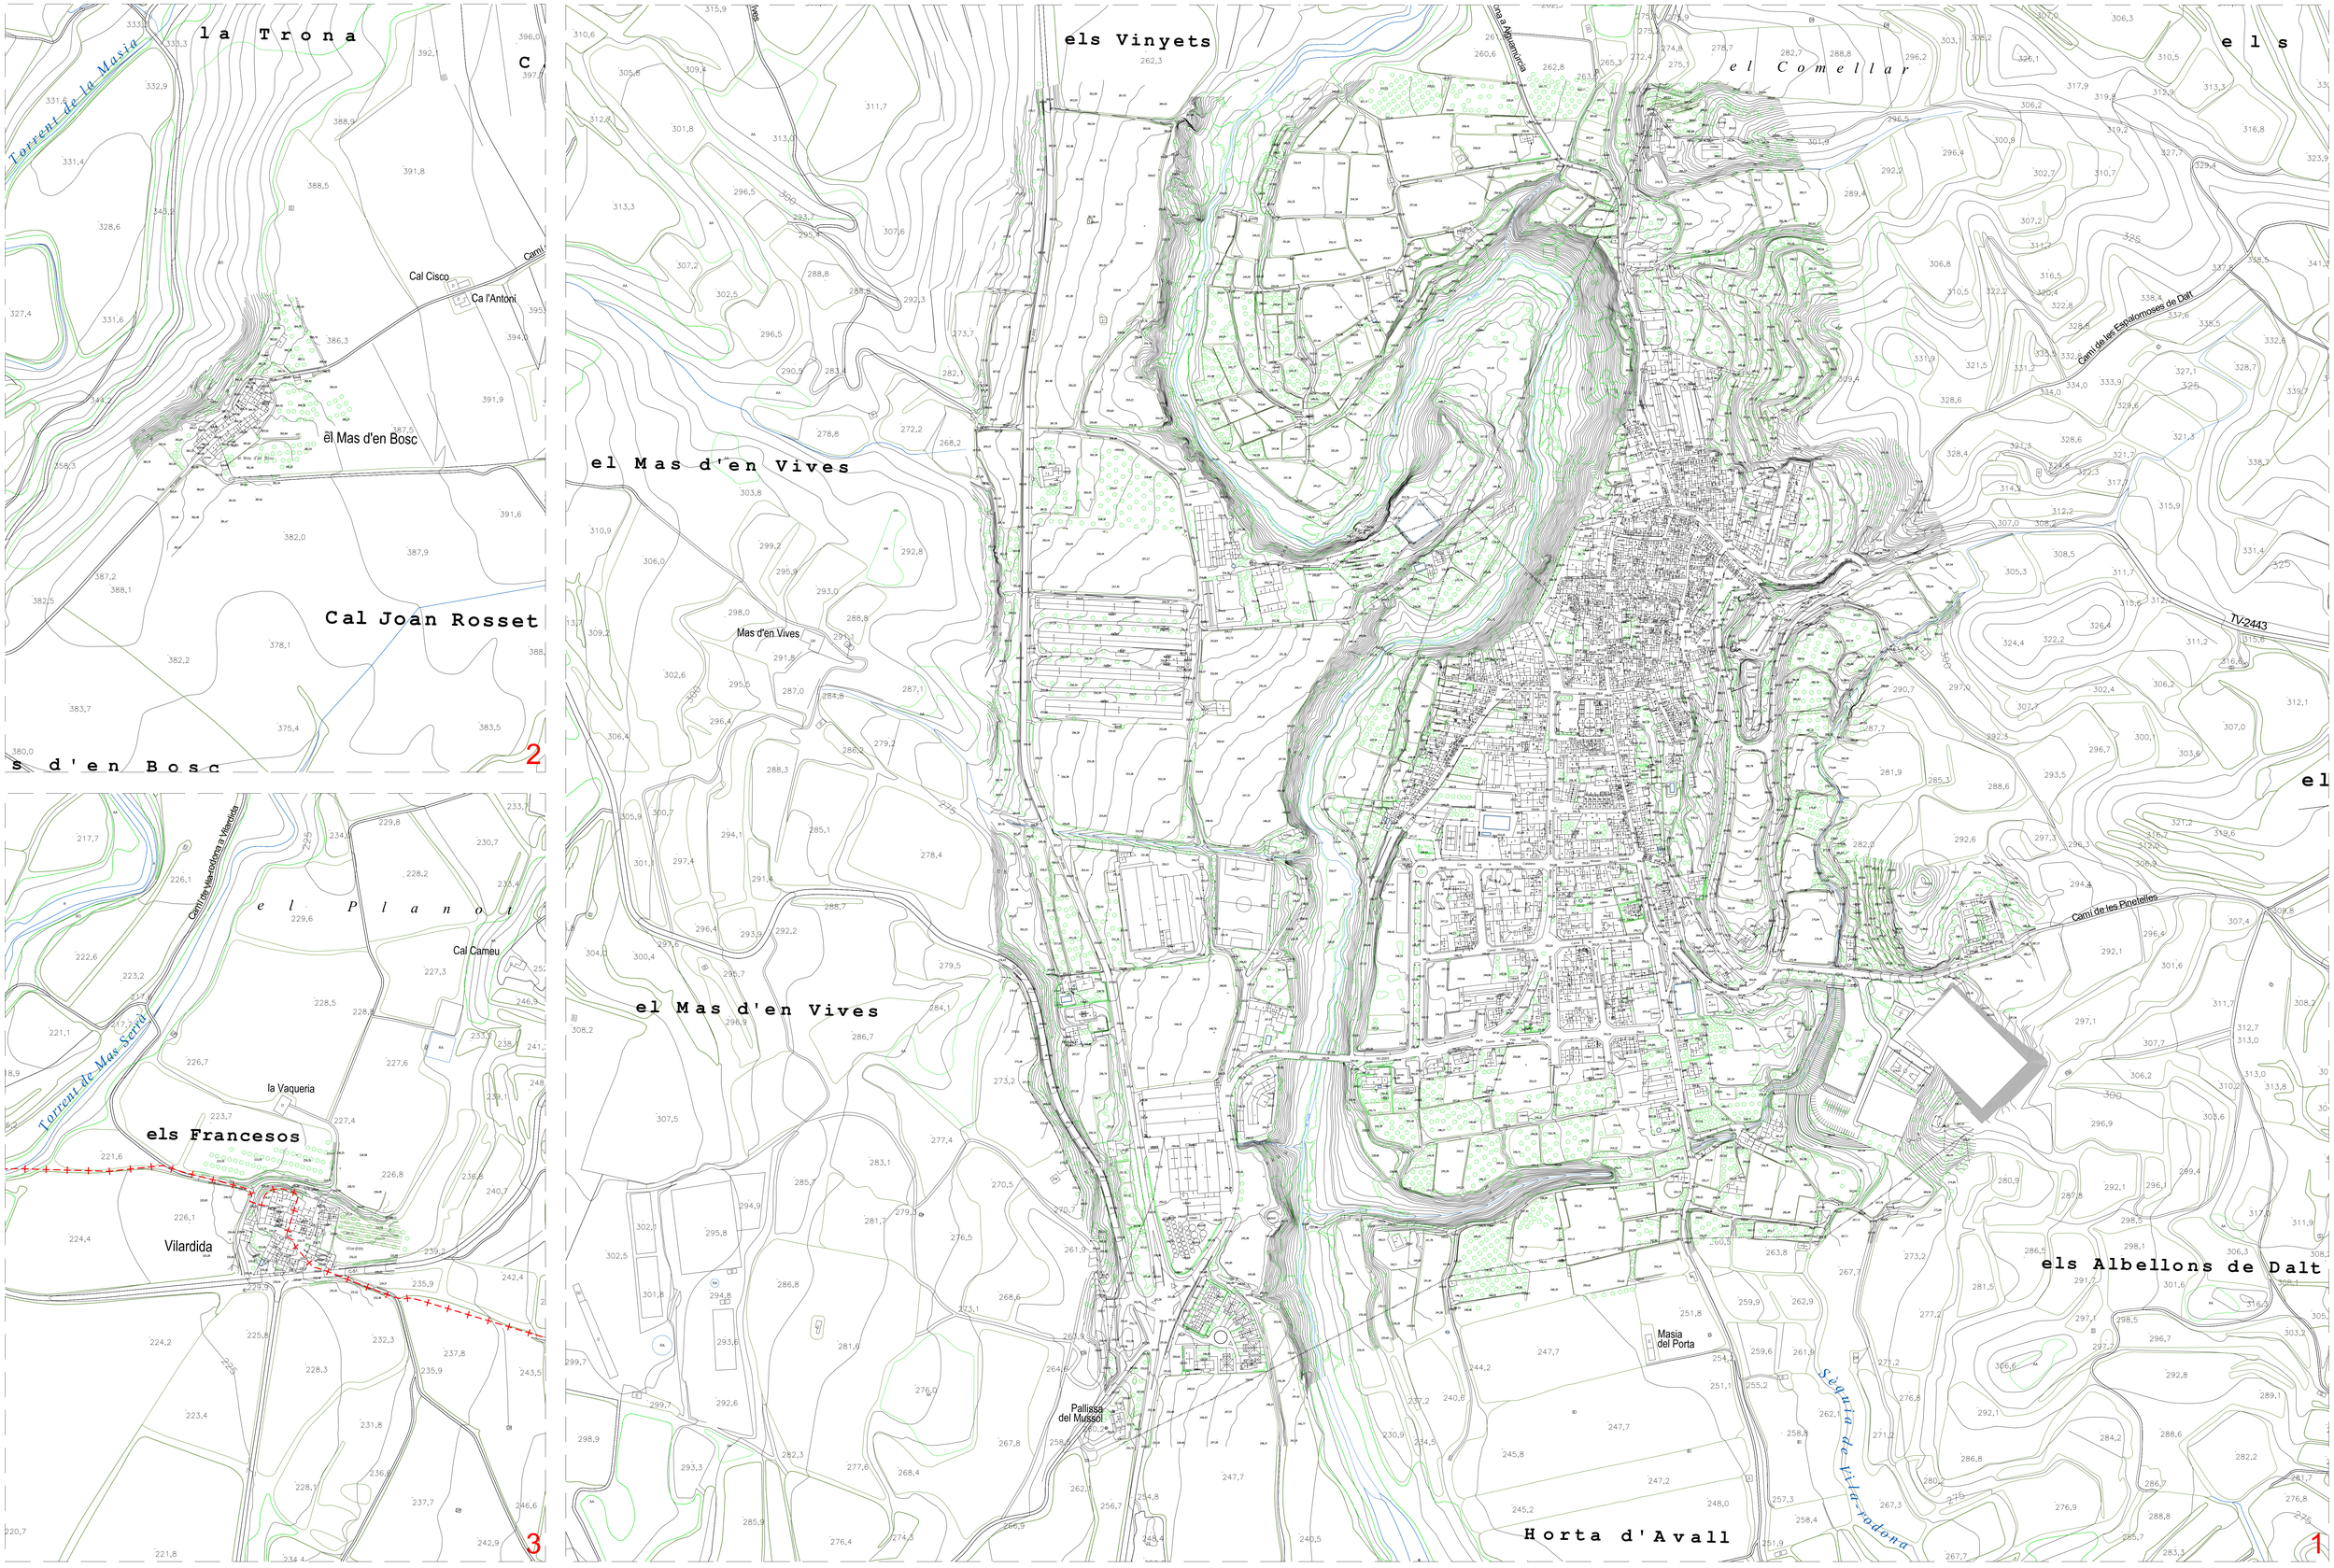

AVANÇ DE PLANEJAMENT. AGOST 2012

P.O.U.M. de VILA-RODONA

Pla d'Ordenació Urbanística Municipal de Vila-rodona (Alt Camp)

Ajuntament de Vila-rodona

Exp.1971.2010

I-06 PLÀNOL D'INFORMACIÓ TOPOGRÀFIC

e 1:2.000

0 10 20 50 100m

sistema de coordenades ETRS89 UTM 31N

LÍMIT MUNICIPAL

PROMOTOR: AJUNTAMENT DE VILA-RODONA

ARQUITECTE: FRANCESC ALBIN I COLLET, ALBIN ARQUITECTES S.L.P.